




Obec: JABLONICA
 Okres: SENICA
 Predmet dotácie: ÚPN OBCE JABLONICA - KONCEPT
 Výška dotácie: 79 300.-Sk
 Rok: 2002

ÚZEMNÝ PLÁN OBCE JABLONICA - KONCEPT RIEŠENIA

KOMPLEXNÝ VÝKRES PRIESTOROVÉHO USPORIADANIA A FUNKČNEHO VYUŽÍVANIA ÚZEMIA

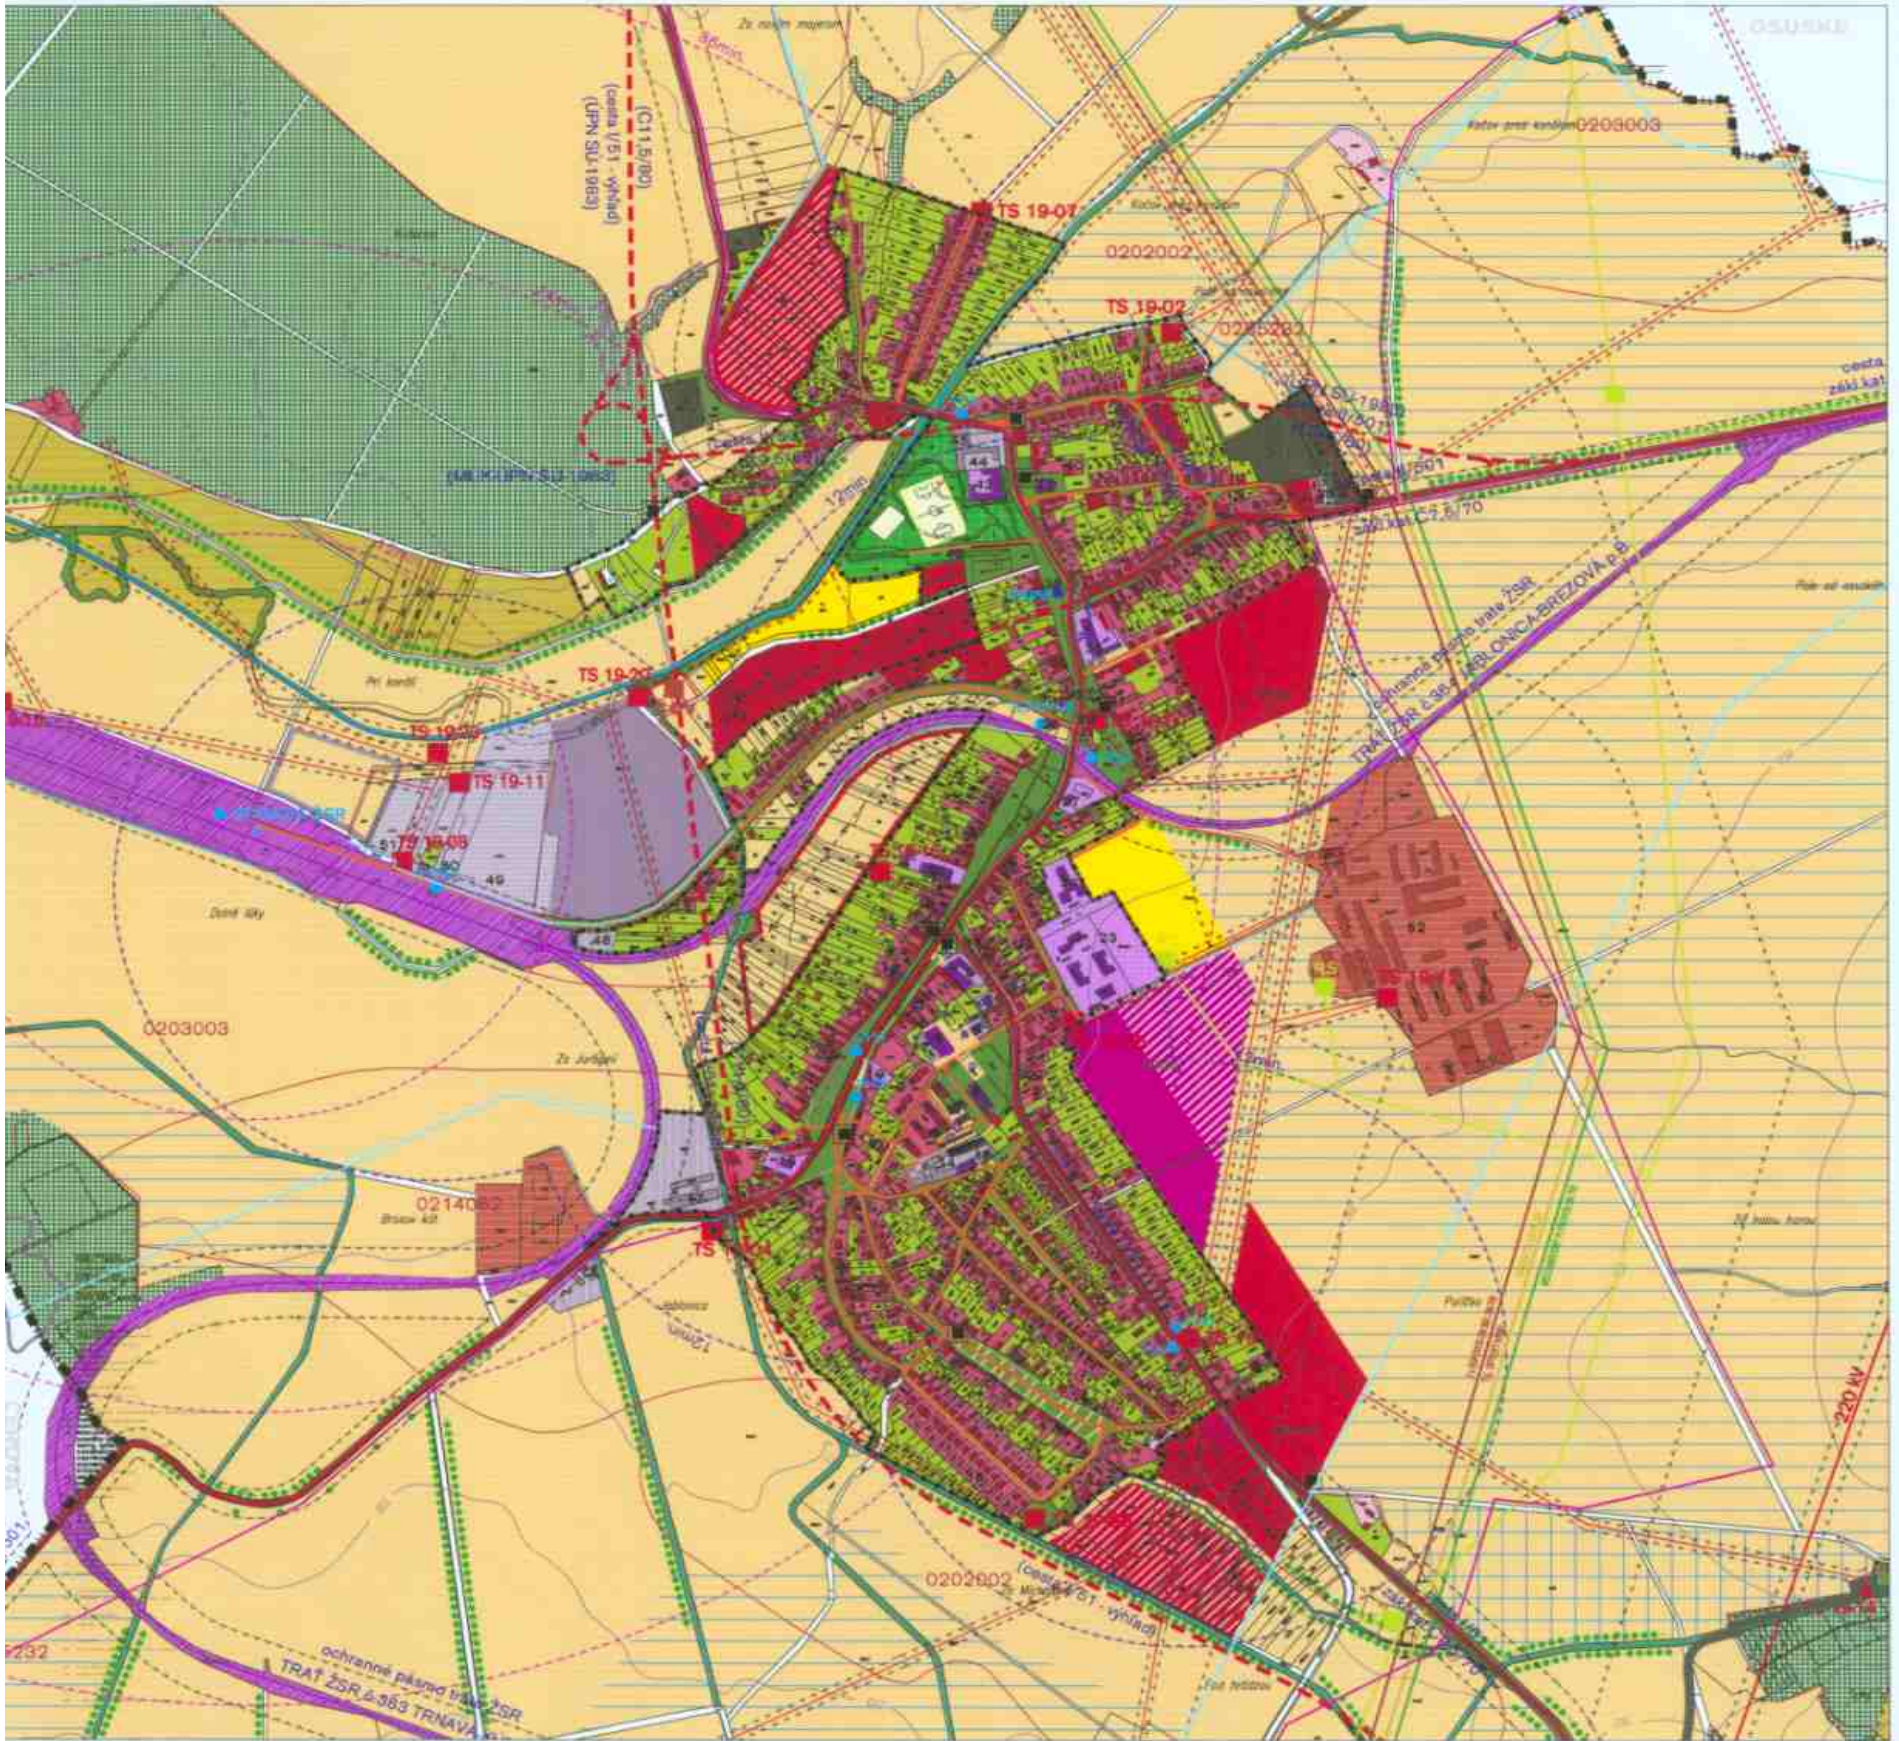

STAV	NÁZOV	VÝHLAD	STAV	NÁZOV	VÝHLAD	STAV	NÁZOV	VÝHLAD
[Symbol]	HRANICA K.Ú. - MIEŠANÝCH ÚZEMÍ	[Symbol]	LŮNY	[Symbol]	VNÍŠNÝ VÝDEŠNÝ	[Symbol]	VNÍŠNÝ VÝDEŠNÝ	[Symbol]
[Symbol]	HRANICA ZASTAVANÉHO ÚZEMIA K.Ú. 1.994	[Symbol]	SPRZ	[Symbol]	VNÍŠNÝ VÝDEŠNÝ	[Symbol]	VNÍŠNÝ VÝDEŠNÝ	[Symbol]
[Symbol]	HRANICA CHOD	[Symbol]	FUNKČNOSPÔSOBNÁ HŮDA	[Symbol]	TRAPDĚTARICA	[Symbol]	TRAPDĚTARICA	[Symbol]
[Symbol]	PERIMÉTR PAMÄTKA	[Symbol]	ZÁVLHY	[Symbol]	SÚPOVOD - TELEFONNÝ KÁBL	[Symbol]	SÚPOVOD - TELEFONNÝ KÁBL	[Symbol]
[Symbol]	SOVNÁ ZÁSTAVBA	[Symbol]	OVYDNEŠNÉ	[Symbol]	PRODUNTIVNÉ	[Symbol]	PRODUNTIVNÉ	[Symbol]
[Symbol]	STYTNÁ ZÁSTAVBA	[Symbol]	VISNÉ PLOCHY A TUKY	[Symbol]	MIEŠANÉHO PLYNOVOD	[Symbol]	MIEŠANÉHO PLYNOVOD	[Symbol]
[Symbol]	ZMIEŠANÉ ÚZEMIE KÝVANÁ A ODLIŠNÉ VYŠAVERNOSTI	[Symbol]	NADRAŽNÝ KOMUNIKAČNÝ SYSTÉM - vlak	[Symbol]	VY. PLYNOVOD	[Symbol]	VY. PLYNOVOD	[Symbol]
[Symbol]	OBŠAŠNÁ VYŠAVERNOST	[Symbol]	NADRAŽNÝ KOMUNIKAČNÝ SYSTÉM - vlak	[Symbol]	BRISLAŠNÁ STANICA VY.	[Symbol]	BRISLAŠNÁ STANICA VY.	[Symbol]
[Symbol]	PAMÄTKOVO OCHRÁNENÝ OBLAST	[Symbol]	LIŠNÝ KOMUNIKAČNÝ SYSTÉM	[Symbol]	VYDROVÉ	[Symbol]	VYDROVÉ	[Symbol]
[Symbol]	VYDROVÁŠNÝ OBLAST	[Symbol]	LIŠNÝ KOMUNIKAČNÝ SYSTÉM	[Symbol]	KANALIZÁČIA	[Symbol]	KANALIZÁČIA	[Symbol]
[Symbol]	BEZKRAŠNÉ PLOCHY	[Symbol]	LIŠNÝ KOMUNIKAČNÝ SYSTÉM	[Symbol]	ČOV	[Symbol]	ČOV	[Symbol]
[Symbol]	PLOCHY TECHNICKÝ INFRAŠTRUKČNÝ	[Symbol]	LIŠNÝ KOMUNIKAČNÝ SYSTÉM - železnica	[Symbol]	DRÁŽNÝ KÁBL	[Symbol]	DRÁŽNÝ KÁBL	[Symbol]
[Symbol]	PLOCHY FUNKČNOSPÔSOBNÝ VÝDEŠNÝ	[Symbol]	LIŠNÝ KOMUNIKAČNÝ SYSTÉM - železnica	[Symbol]	TELEKOMUNIKAČNÝ VÝSTRAJAD	[Symbol]	TELEKOMUNIKAČNÝ VÝSTRAJAD	[Symbol]
[Symbol]	PLOCHY VÝŠNÝ A KRAŠNÝ	[Symbol]	LIŠNÝ KOMUNIKAČNÝ SYSTÉM - železnica	[Symbol]	OCHRANNÉ PÁSMO VŠETICH ÚRANOV	[Symbol]	OCHRANNÉ PÁSMO VŠETICH ÚRANOV	[Symbol]
[Symbol]	DOPRAVNÉ PLOCHY	[Symbol]	LIŠNÝ KOMUNIKAČNÝ SYSTÉM - železnica	[Symbol]				
[Symbol]	SPRÁVNÉ PLOCHY	[Symbol]	LIŠNÝ KOMUNIKAČNÝ SYSTÉM - železnica	[Symbol]				
[Symbol]	PLOCHY ŠPORTOVNÝ	[Symbol]	LIŠNÝ KOMUNIKAČNÝ SYSTÉM - železnica	[Symbol]				
[Symbol]	OSTROV	[Symbol]	LIŠNÝ KOMUNIKAČNÝ SYSTÉM - železnica	[Symbol]				
[Symbol]	SELEN VÝPLŔOVÁ, IŠLAŠNÁ, OCHRANNÁ	[Symbol]	LIŠNÝ KOMUNIKAČNÝ SYSTÉM - železnica	[Symbol]				
[Symbol]	SELEN PARKOVNÝ	[Symbol]	LIŠNÝ KOMUNIKAČNÝ SYSTÉM - železnica	[Symbol]				
[Symbol]	SELEN ZÁŠŔOVNÝ	[Symbol]	LIŠNÝ KOMUNIKAČNÝ SYSTÉM - železnica	[Symbol]				
[Symbol]	LIŠNÝ SELEN ŠPORTOVNÝ	[Symbol]	LIŠNÝ KOMUNIKAČNÝ SYSTÉM - železnica	[Symbol]				
[Symbol]	LES	[Symbol]	LIŠNÝ KOMUNIKAČNÝ SYSTÉM - železnica	[Symbol]				