


Obec: TUREŇ
 Okres: SENEČ
 Predmet dotácie: ÚPN OBCE TUREŇ - P+R

Výška dotácie: 59 500.-Sk
 Rok: 2002



ÚZEMNÝ PLÁN OBCE TUREŇ - PRIESKUMY A ROZBORY
 KOMPLEXNÝ VÝKRES PRIESTOROVÉHO USPORIADANIA A FUNKČNÉHO VYUŽÍVANIA ÚZEMIA, ROZBOR DOPRAVY

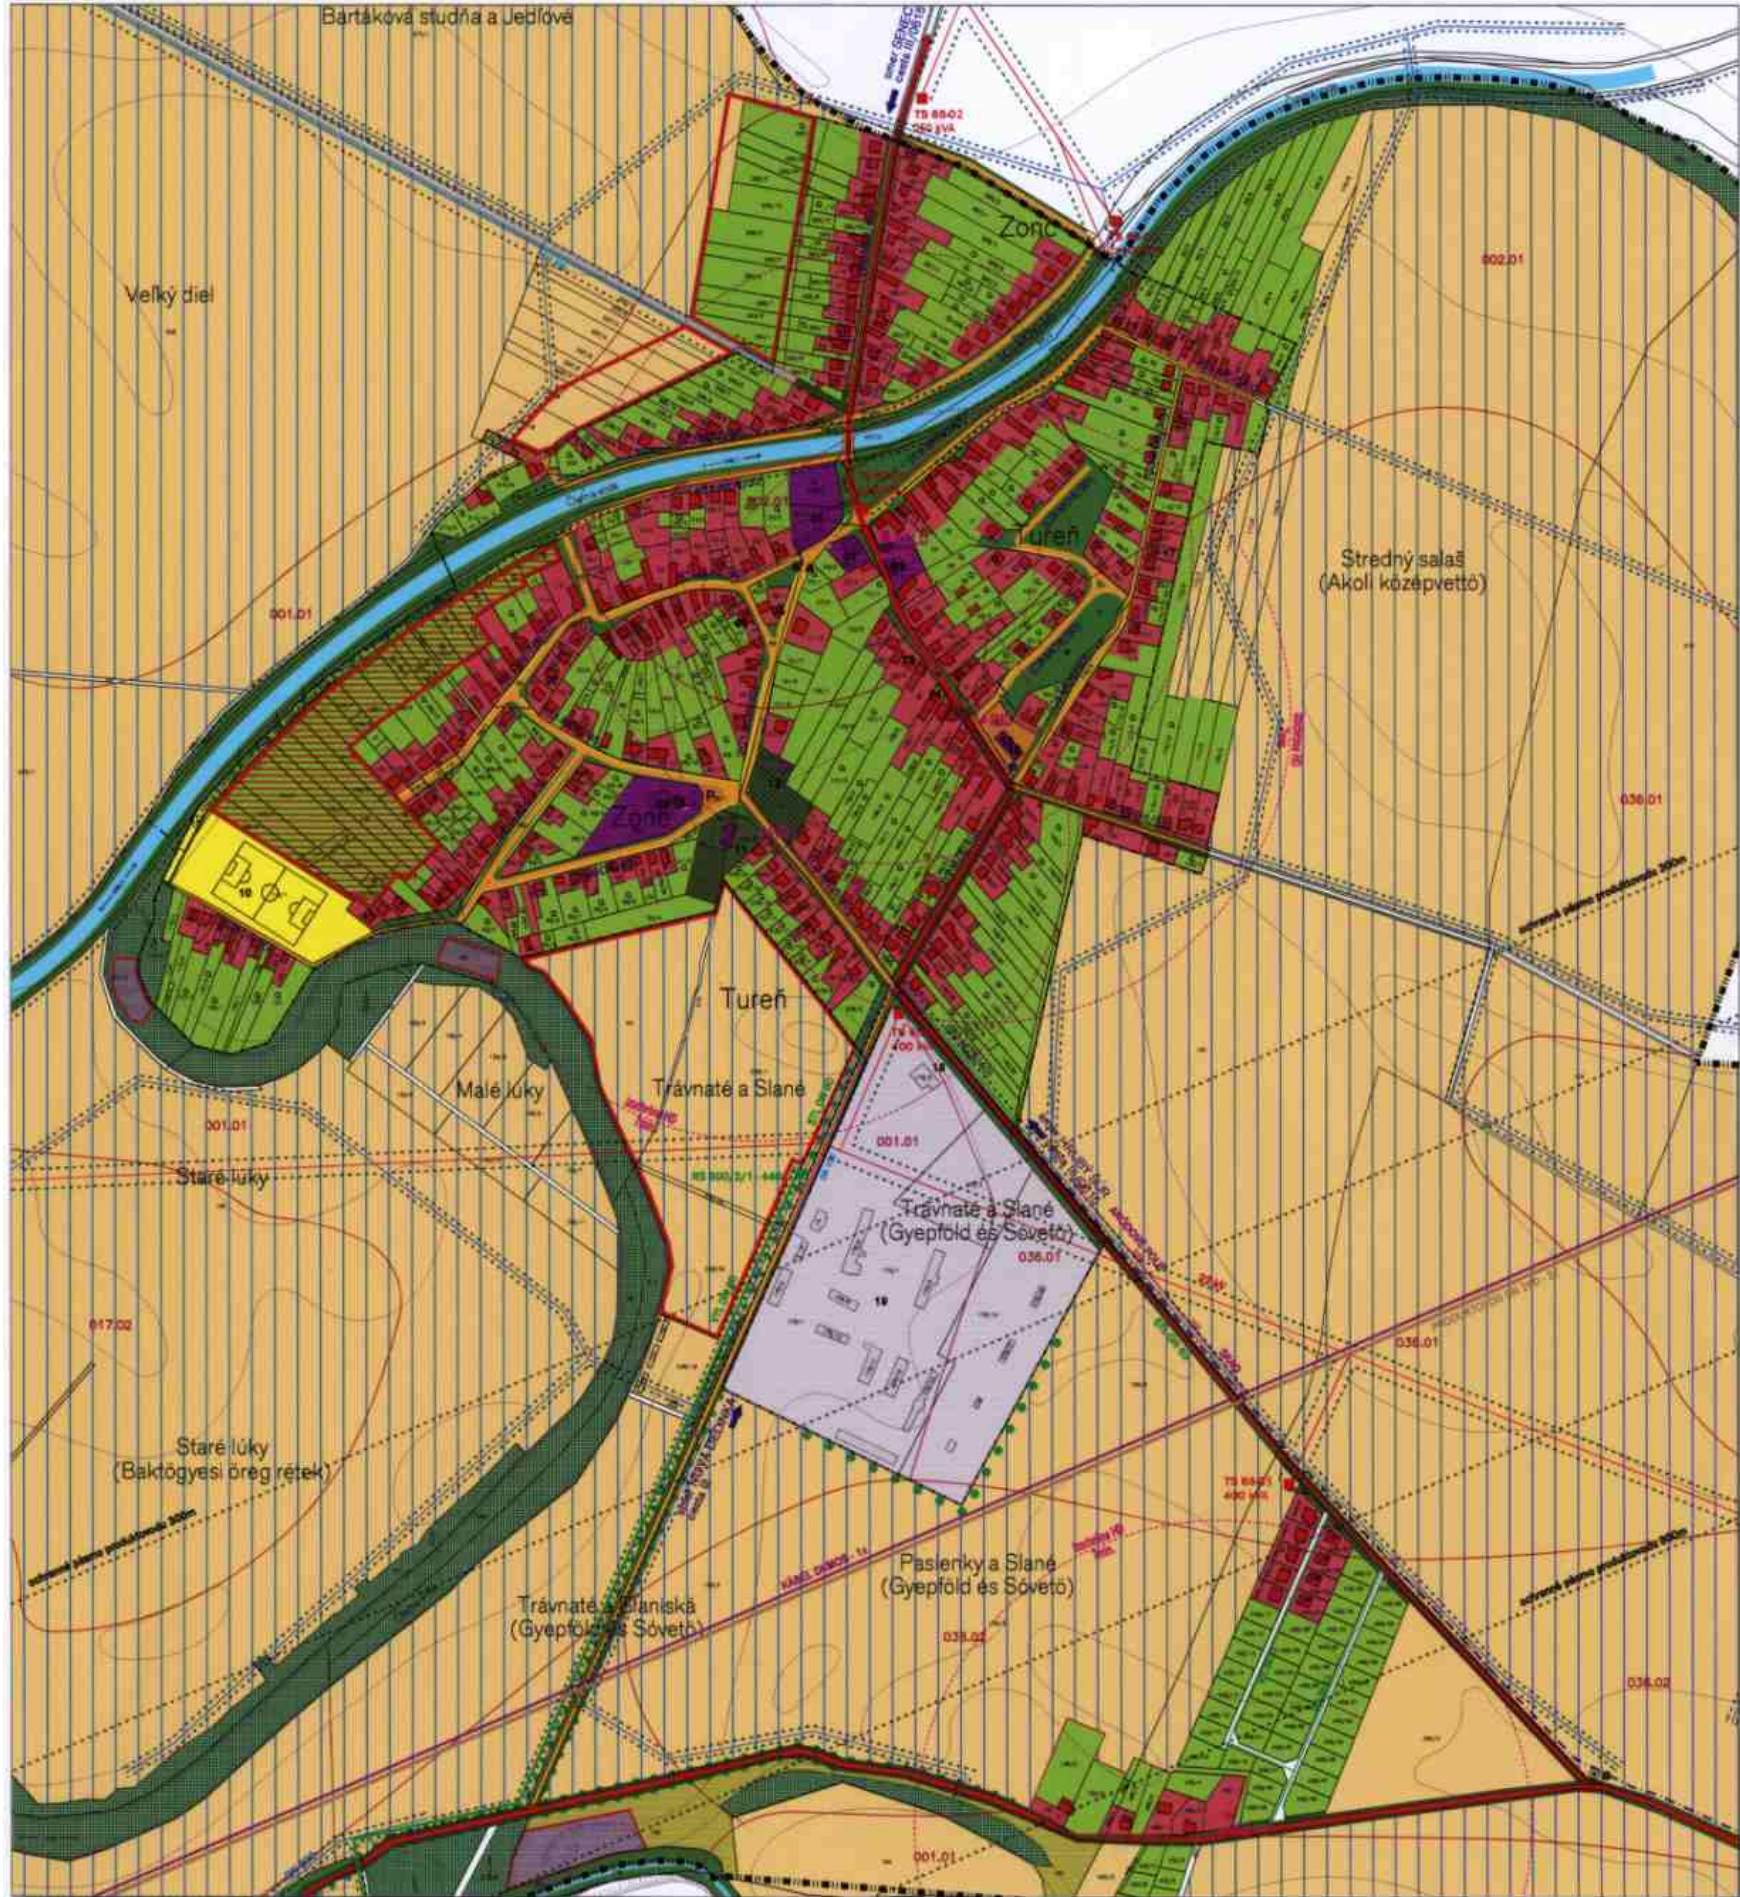

STYK	NÁZOV	ZÁNEK	STYK	NÁZOV	ZÁNEK	STYK	NÁZOV	ZÁNEK
[Symbol]	HRANICA K.Ú. - NISÉBNÉHO ÚZEMIA		[Symbol]	OPVKOVÉ BRÁNKY		[Symbol]	PRÍRODOVÝ	
[Symbol]	HRANICA ZASTAVANÉHO ÚZEMIA K 1.1.1990		[Symbol]	OPVK		[Symbol]	KÁBEL DRÔHOV	
[Symbol]	VOZOVNÁ ZÁSTAVBA		[Symbol]	OPVK PŮDA		[Symbol]	VE ZDVI VESENE	
[Symbol]	OPŤAŽNÁ VYBAVENOSŤ		[Symbol]	ZÁVLASY		[Symbol]	TRAFOSTANICA	
[Symbol]	HOSPODÁRENSKY OBJEKT		[Symbol]	ZÁVLASOVÉ POTRUBIE		[Symbol]	TELEKOMUNIKÁCIE	
[Symbol]	PLŔCHTY PŔCHOVOPŔDÁRENSJ VÝROBY A SKLADOV		[Symbol]	VOZOVÉ PLOCHY A TIERE		[Symbol]	ROD	
[Symbol]	ŠPORTOVÉ PLOCHY		[Symbol]	NABÍJACÍ STANOVISŔAŇNÝ SYSTÉM - vln		[Symbol]	OPŤKŤ KÁBEL	
[Symbol]	OPŤOVNÉ		[Symbol]	OPŤOVNÝ SYSTÉM		[Symbol]	STL PLYNOVÝ	
[Symbol]	ZELNÁ VEREJNÁ, SPRÁVŔOVNÁ, VÝPLŔOVÁ		[Symbol]	OPŤOVNÝ SYSTÉM S VÝROBNŔ		[Symbol]	STL PLYNOVÝ	
[Symbol]	ZELNÁ ZÁHRADNÁ		[Symbol]	OPŤOVNÝ SYSTÉM S VÝROBNŔ		[Symbol]	BERNÁČNÁ STANICA VE	
[Symbol]	LŔOVÁ ZELNÁ-STROMORADNÁ		[Symbol]	OPŤOVNÝ SYSTÉM S VÝROBNŔ		[Symbol]	VODOVOD	
[Symbol]	LŔOV		[Symbol]	OPŤOVNÝ SYSTÉM S VÝROBNŔ		[Symbol]	OPŤOVNÝ SYSTÉM S VÝROBNŔ	
[Symbol]			[Symbol]	OPŤOVNÝ SYSTÉM S VÝROBNŔ		[Symbol]	OPŤOVNÝ SYSTÉM S VÝROBNŔ	