


**Obec:** MUŽLA  
**Okres:** Nové Zámky  
**Predmet dotácie:** JAZIERKO PRI STUDNI PÁNA  
**PROJEKTOVÁ DOKUMENTÁCIA**  
**Výška dotácie:** 90 000,- Sk  
**Rok:** 2007

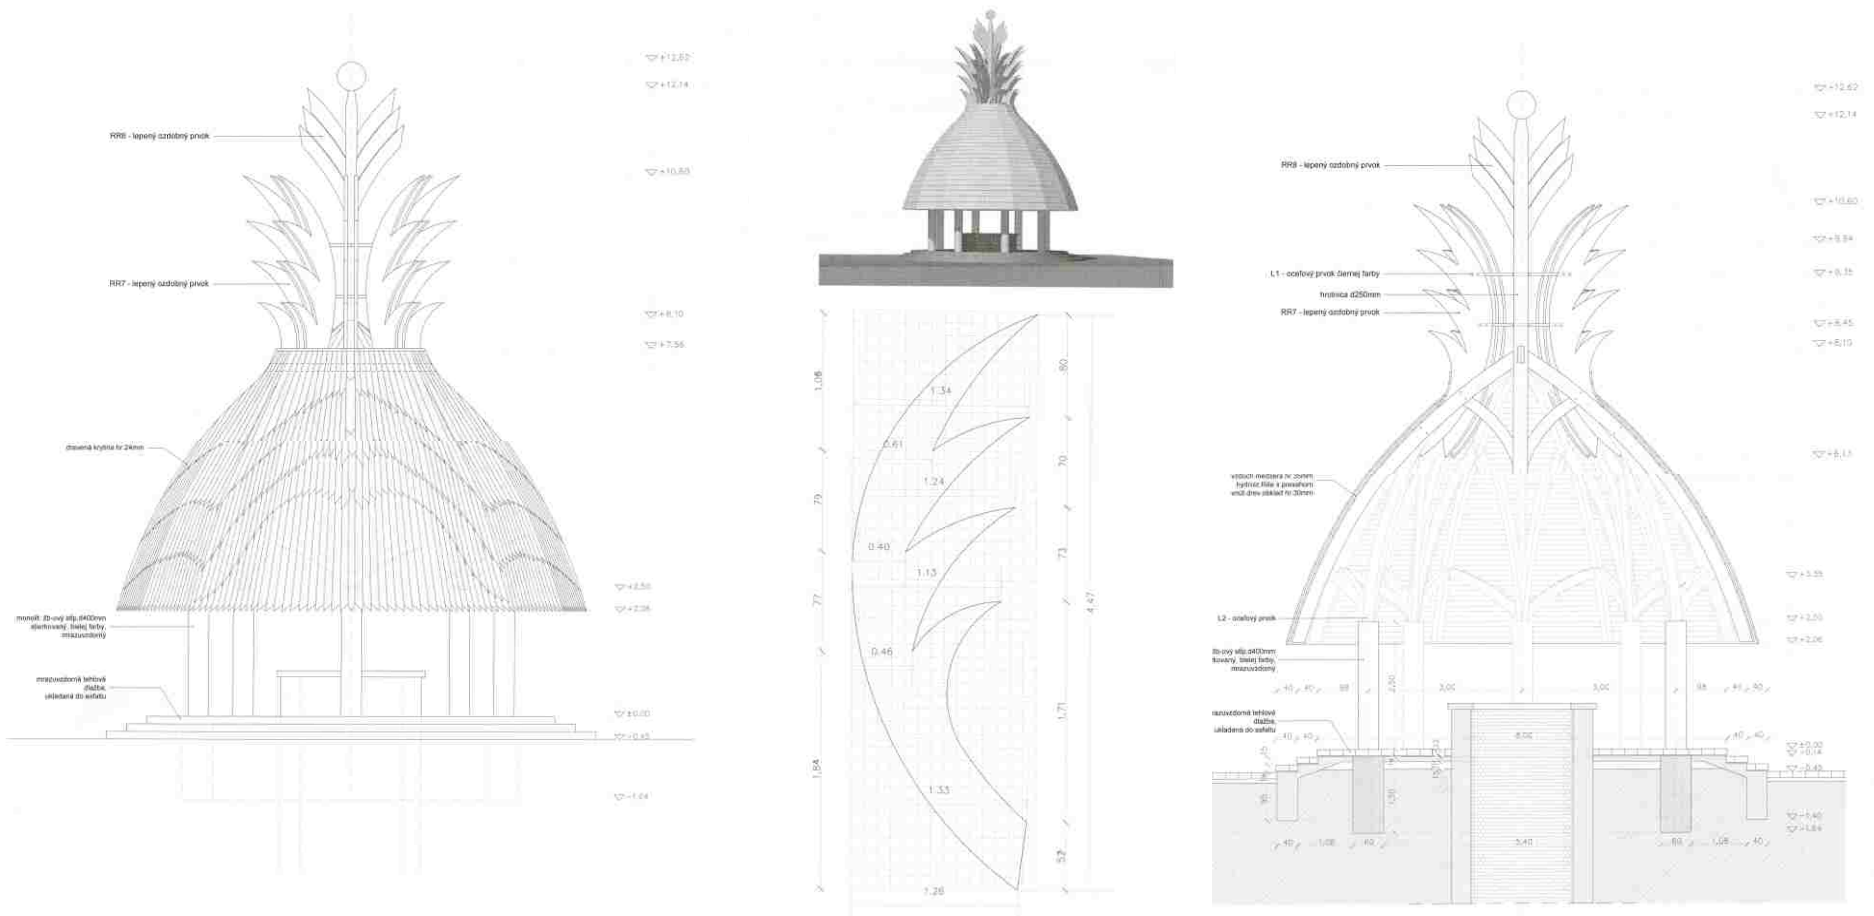


Pohľad na altánok nad Studňou Pána


Lepený ozdoby prvok altánku

Rez altánkom


Projektová dokumentácia rieši vytvorenie oddychového parku pri jazierku. Súčasťou riešenia je návrh altánku nad Studňou Pána, ktorá pochádza z obdobia sv. Štefana, pešej lávky, chodníkov okolo jazera a situovanie lavičiek. Architektonický návrh drobnej architektúry má jednotné výrazové prvky štýlovej architektúry.

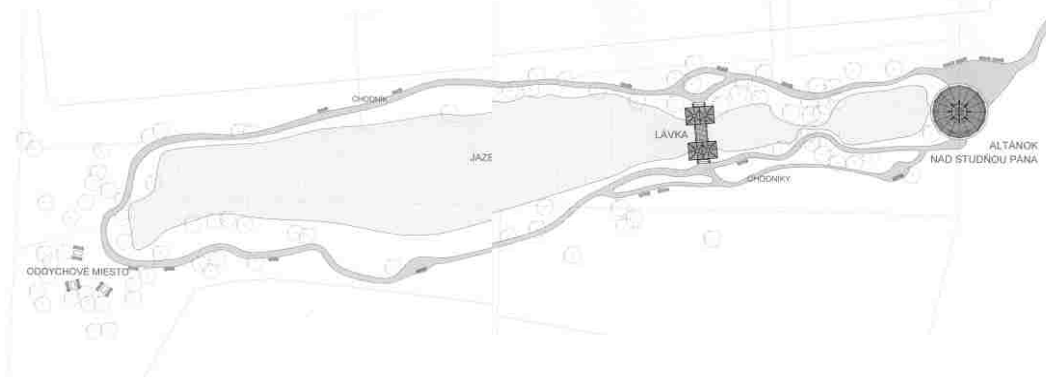


Návrh okolia jazierka

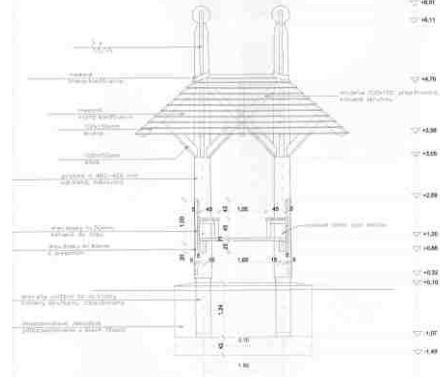

Priečny rez pešou lávkou

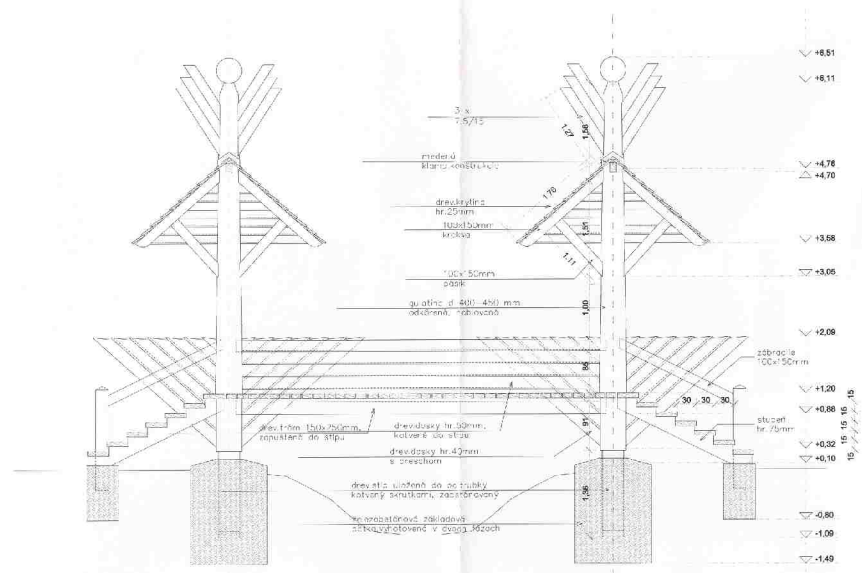

Pozdĺžny rez pešou lávkou

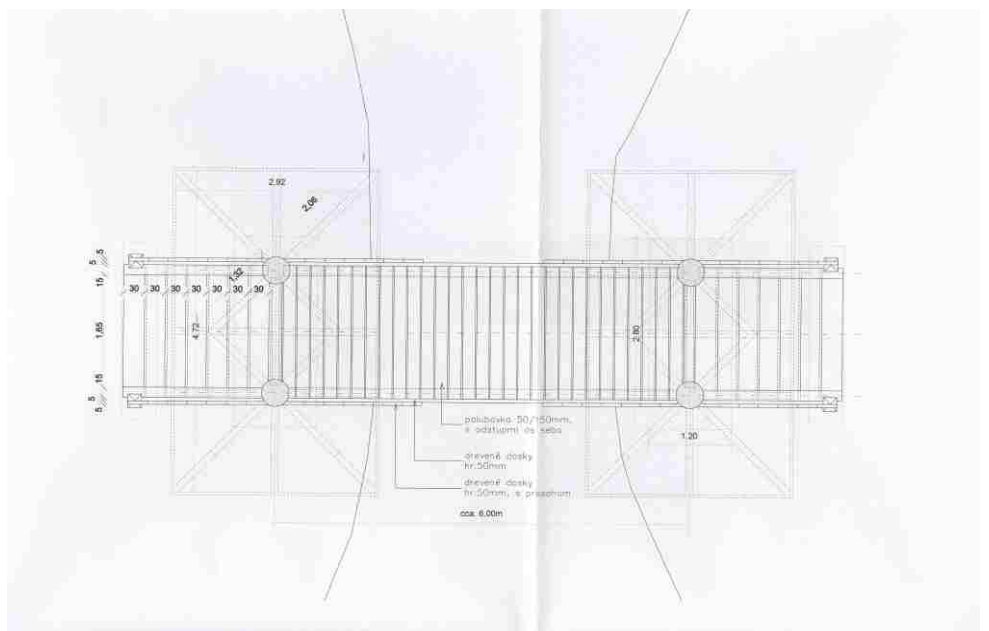

Pôdorys pešej lávky