

Obec:

TESÁRE

Okres:

Topoľčany

Predmet dotácie:


**PD PARCIÁLNYCH AKTIVÍT ZAMERANÝCH
NA OBNOVU A TVORBU KVALITY ŽIVOTNÉHO
PROSTREDIA V OBCI**

Výška dotácie:

90 000,- Sk

Rok:


2007

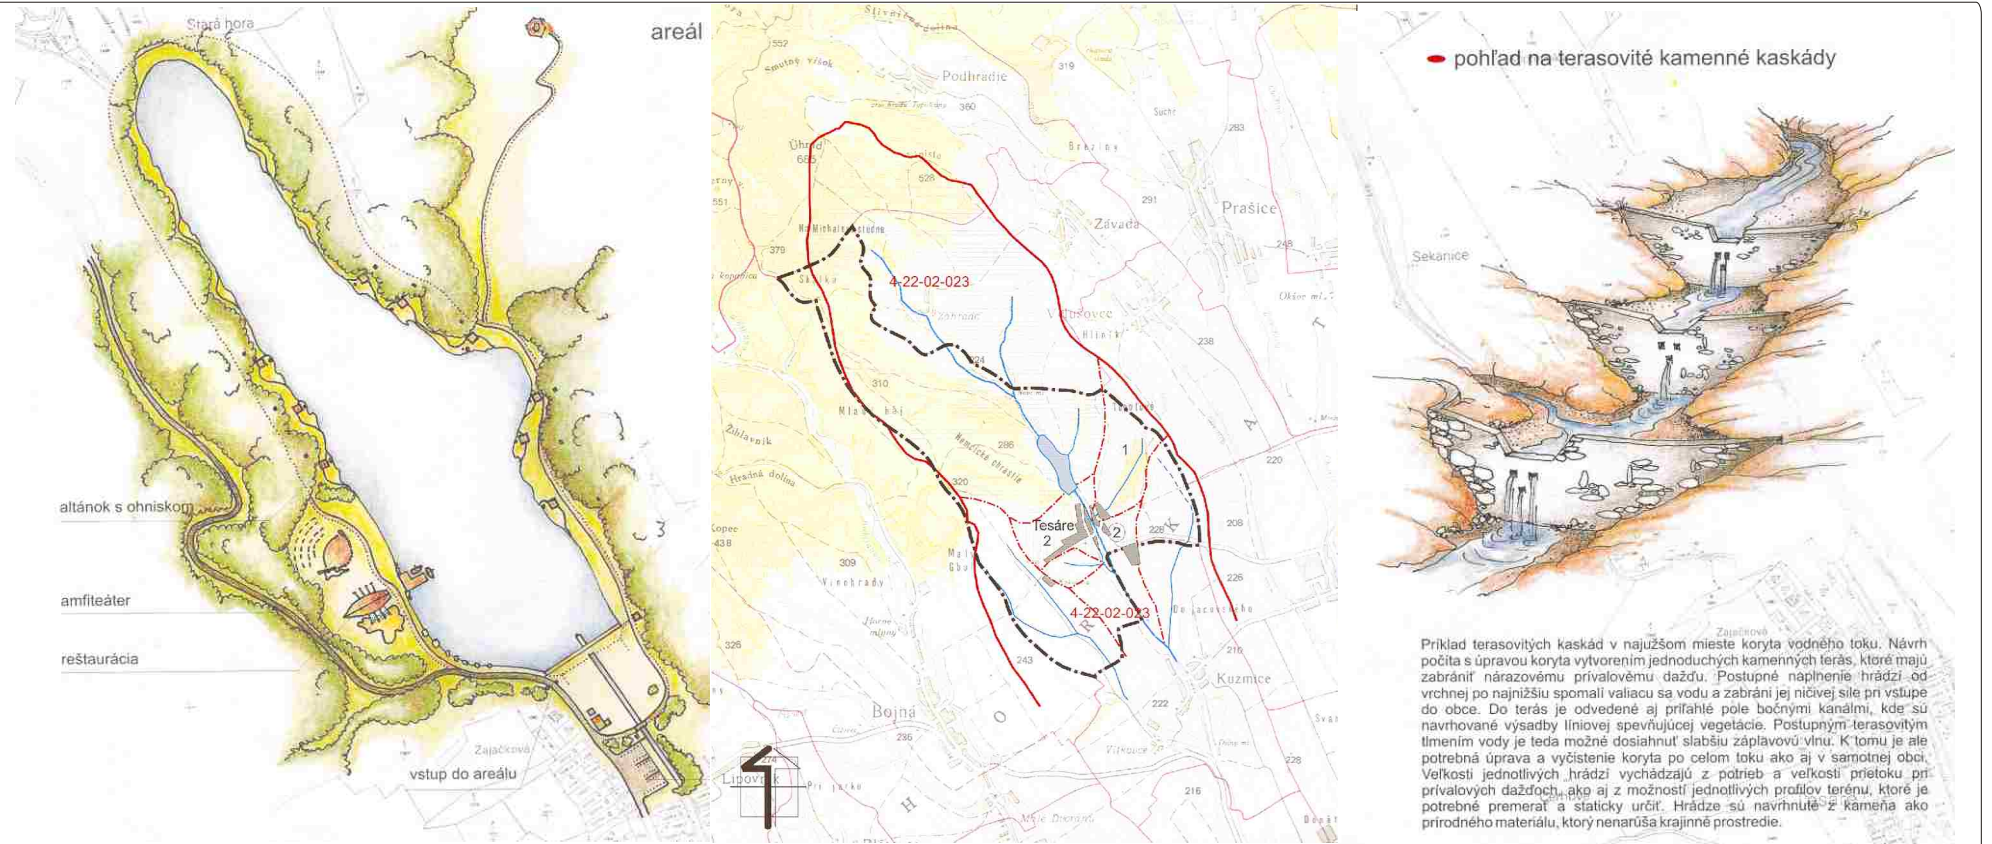

● Oddychovo - relaxačná zóna v okolí vodnej nádrže

● Protipovodňová ochrana


Projektová dokumentácia je zameraná na návrh parciálnych aktivít obnovy a tvorby kvalitného životného prostredia v obci Tesáre. Architektonické riešenie rešpektuje danosti územia a regionálne tvaroslovie s použitím miestnych materiálov - drevo a kameň. Prvé riešené územie obsahuje priestor okolia vodnej nádrže Tesáre, druhým riešeným územím je severná časť obce, ktorá býva zaplavovaná. Návrh okolia vodnej nádrže rieši: vstupný areál so športovými plochami, reštauráciu, požičovňu vodných zariadení, detské ihrisko, amfiteáter, altánok s ohniskom, vyhliadkovú vežu. V severnej časti obce Tesáre boli navrhnuté protipovodňové opatrenia, vrátane terasových kamenných kaskád.

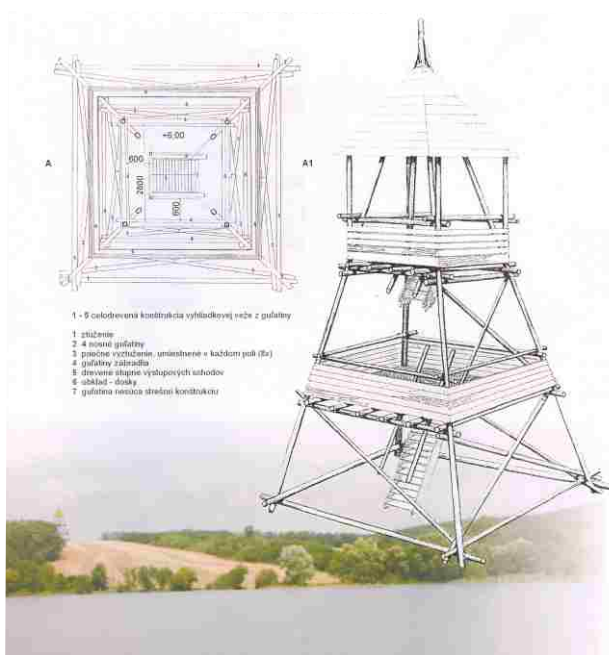


● Vyhliadková veža



● Altánok so sedením

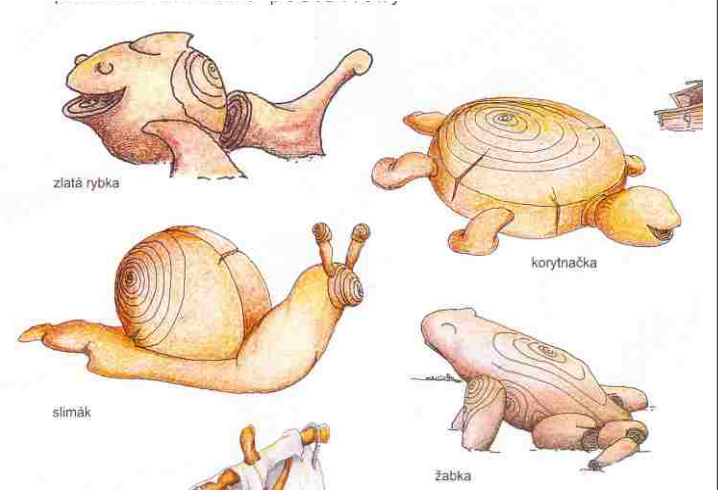

● Návrh prvkov pre oddychové priestory

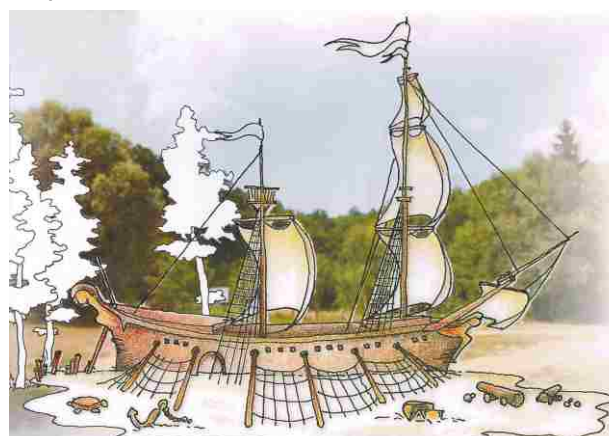

● Reštaurácia - symbol lode

